


1F宴会場

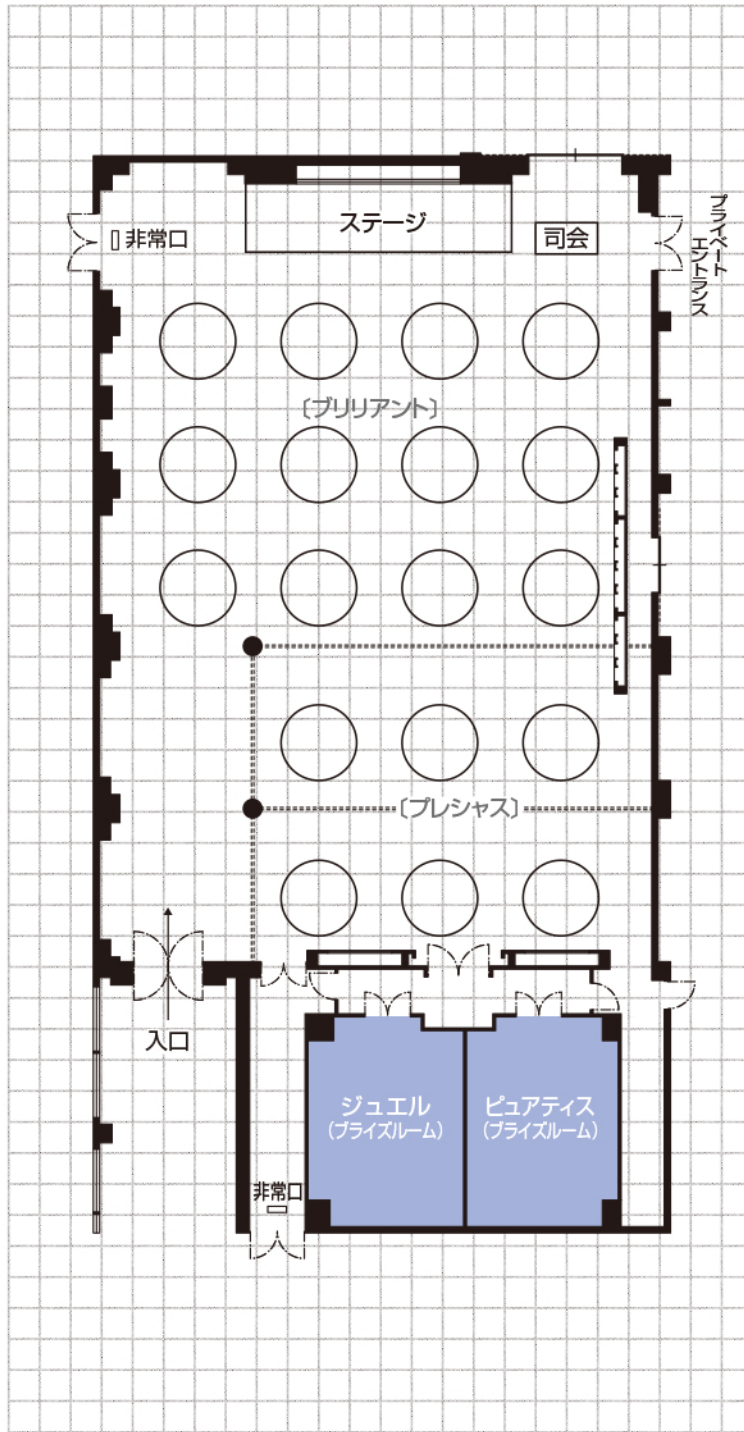

ブリリアント

広さ・17m×25m
天井高 3.3m
●図面の1目盛は1メートルです。
429㎡ (全体・130坪)
303㎡ (91.8坪)

プレシャス

広さ・12m×10m
126㎡ (38.2坪)

●1階.小宴会場

琴の間/41㎡ (11坪)

