


# 1F宴会場

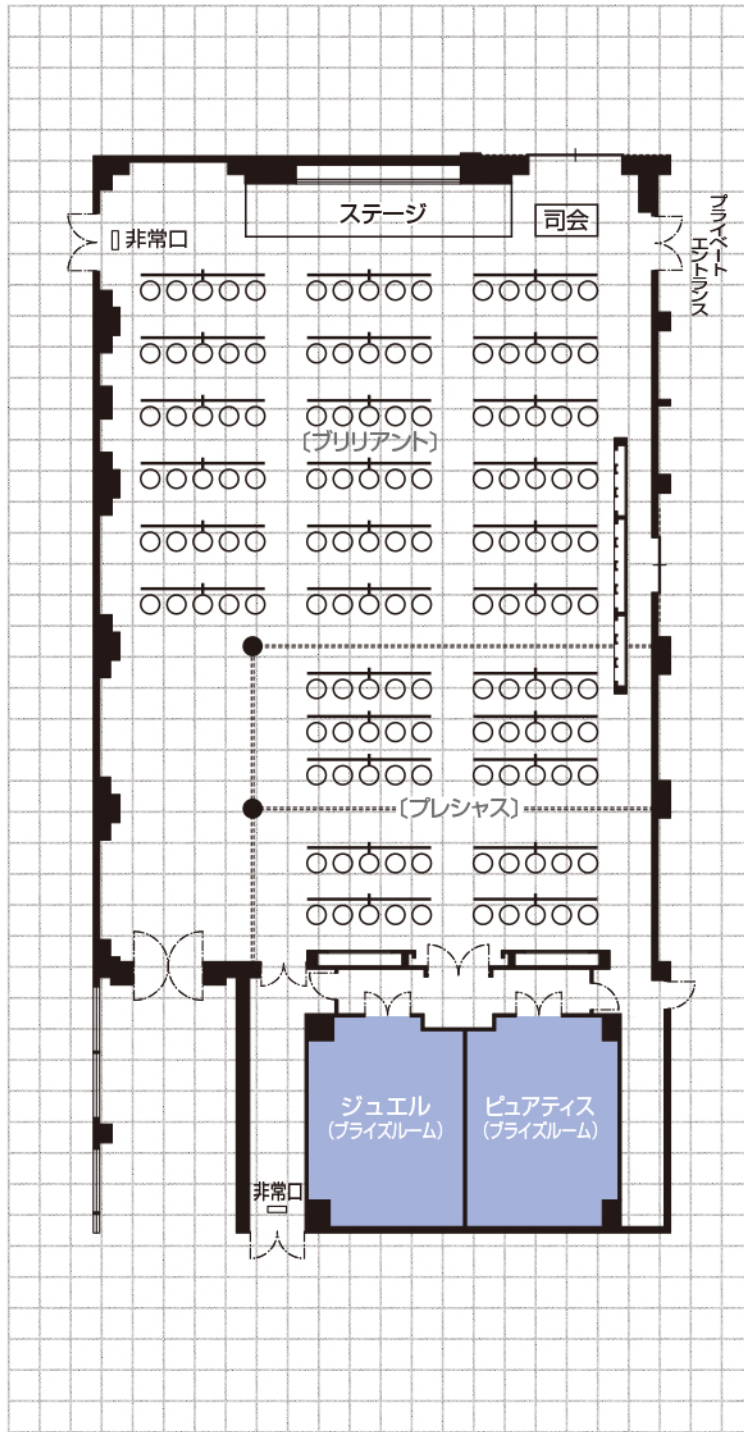

**ブリリアント**


広さ・17m×25m  
天井高 3.3m  
●図面の1目盛は1メートルです。  
429㎡ (全体・130坪)  
303㎡ (91.8坪)

**プレシャス**

広さ・12m×10m  
126㎡ (38.2坪)

## ●1階.小宴会場

琴の間/41㎡ (11坪)

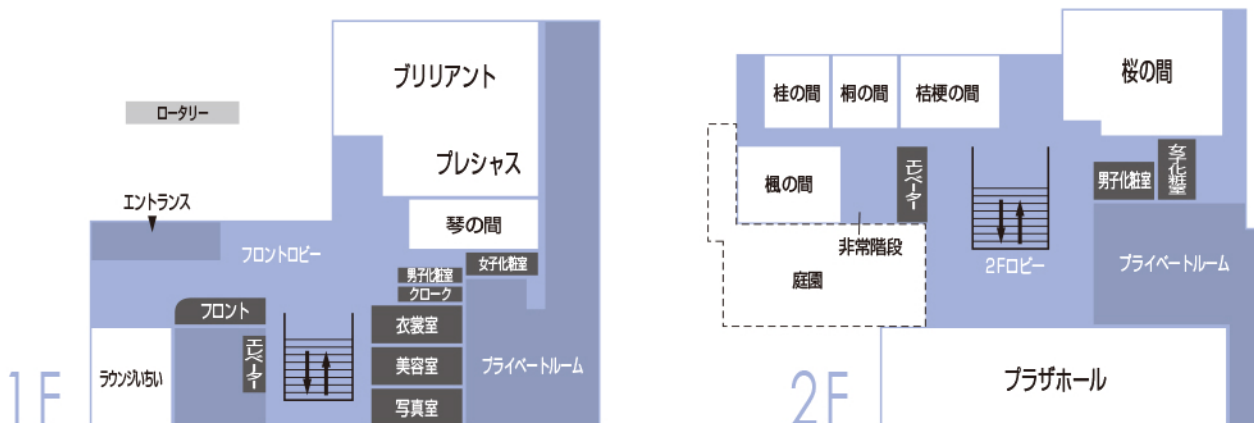

1F

2F

プラザホール